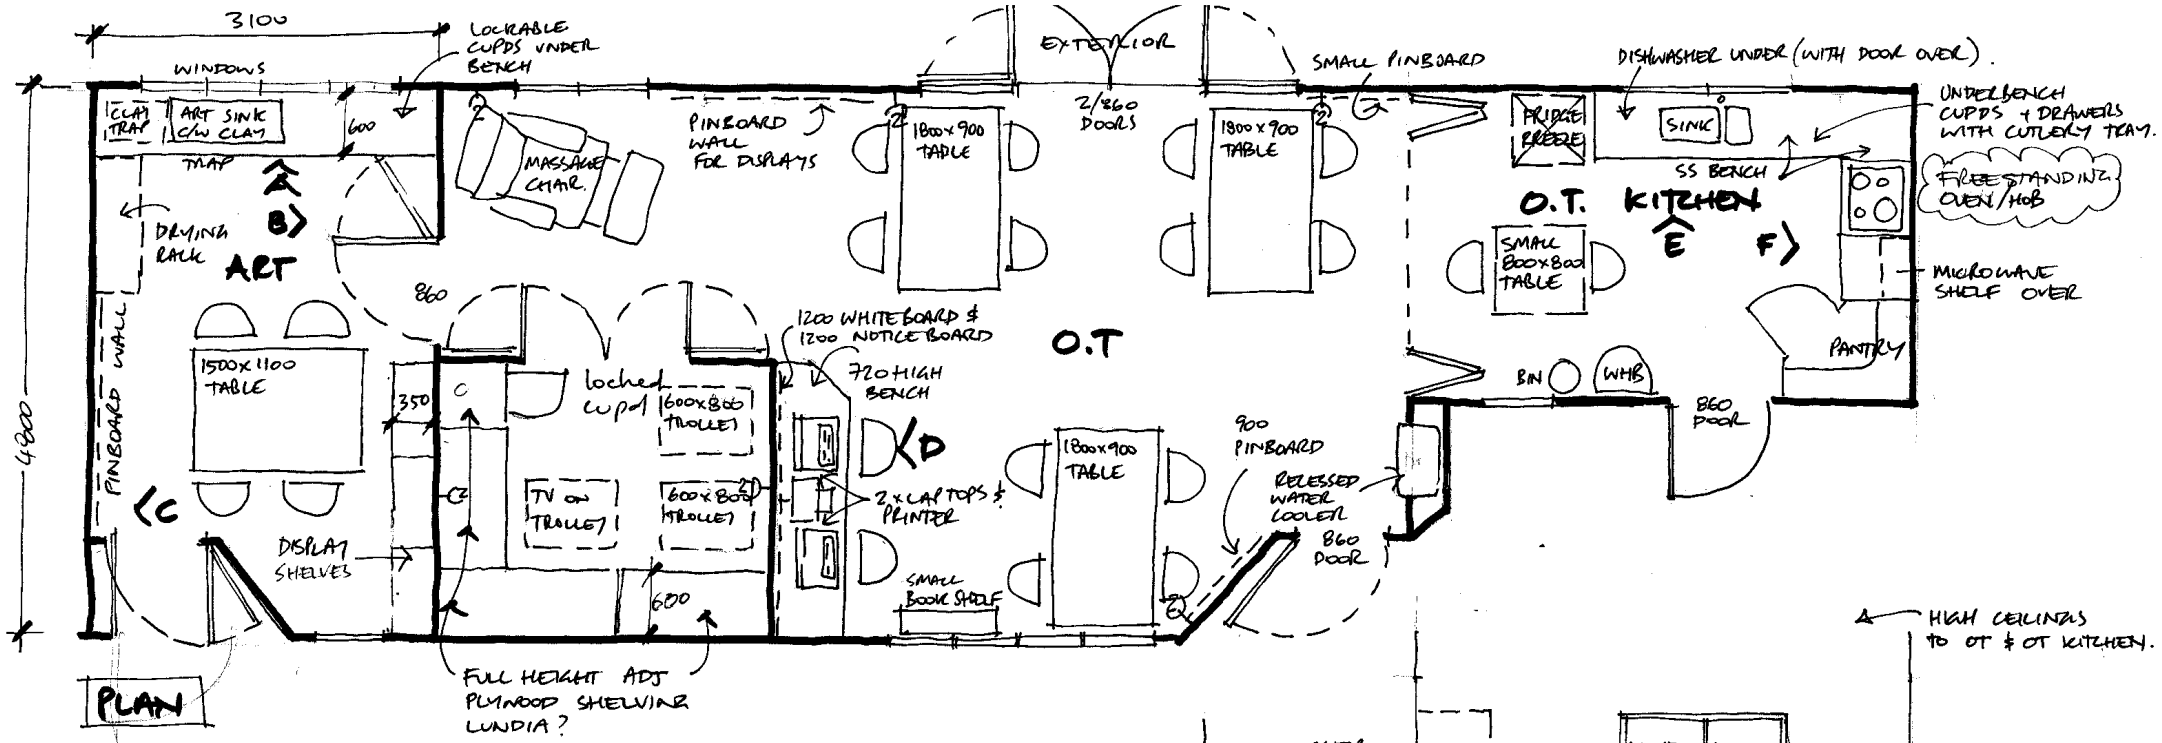

PLAN

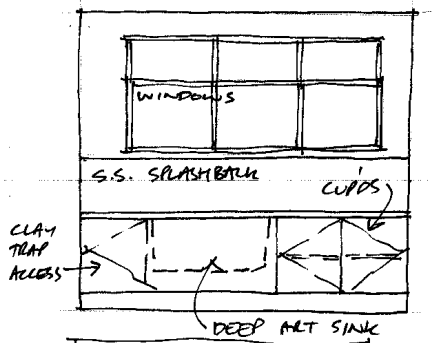

ELEVATION A ART

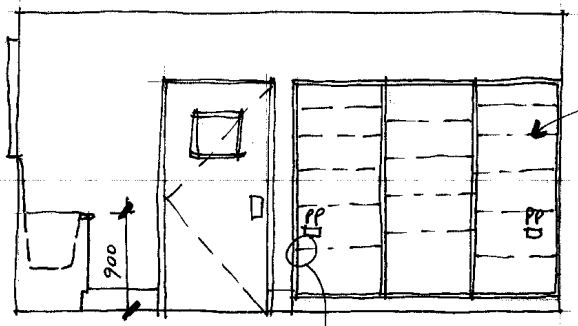

ELEVATION B ART

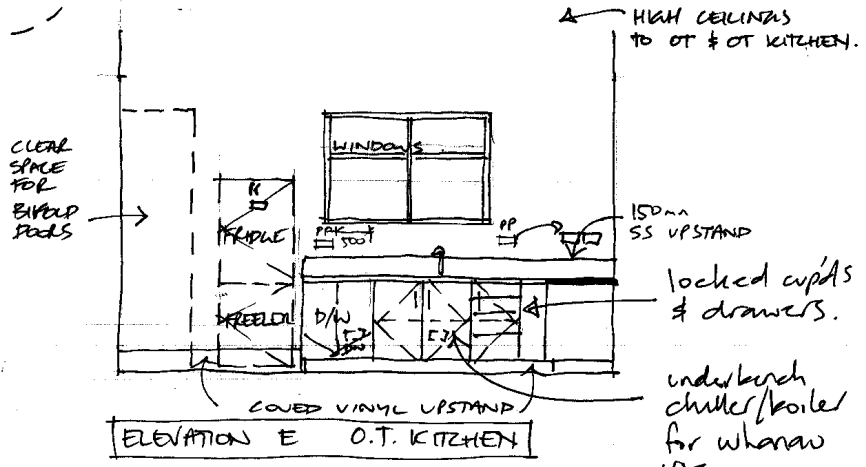

ELEVATION E O.T. KITCHEN

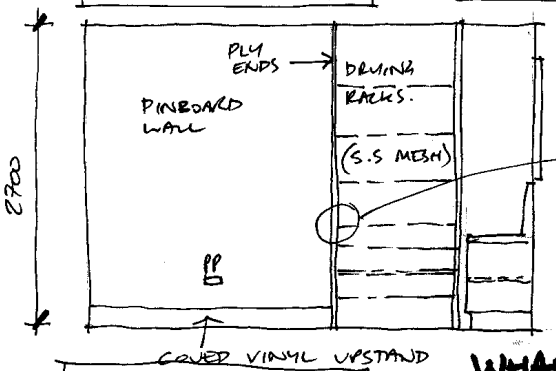

ELEVATION C ART

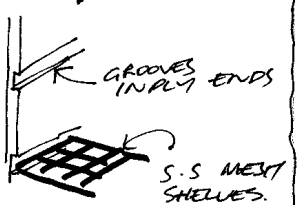

DETAIL.

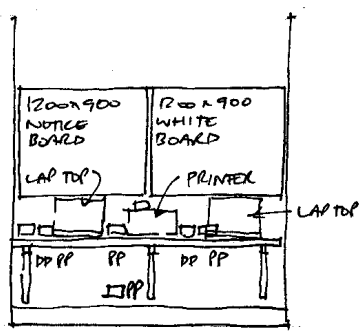

ELEVATION D O.T.

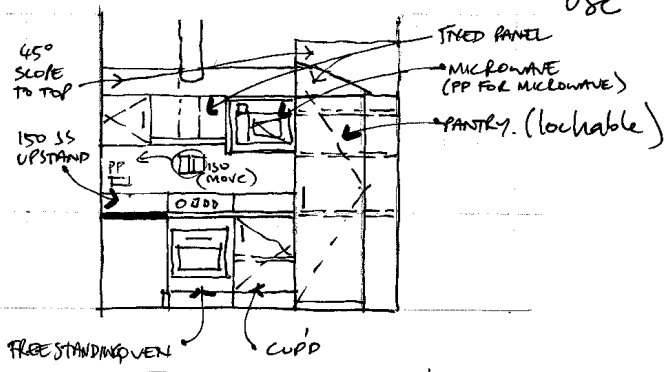

ELEVATION F O.T. KITCHEN

WHANAARAI - MHIU
FITOUT - ART/OT/OT KITCHEN

SCALE 1:50 @ A3.

PD 1003 C

18/02/2010

B - 15/03/2010